



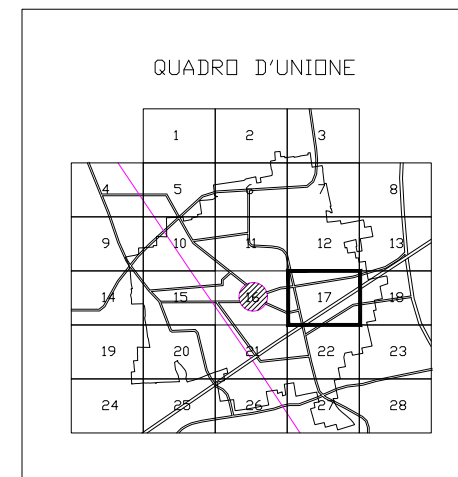

PLANIMETRIA DI PROGETTO SCALA 1/500

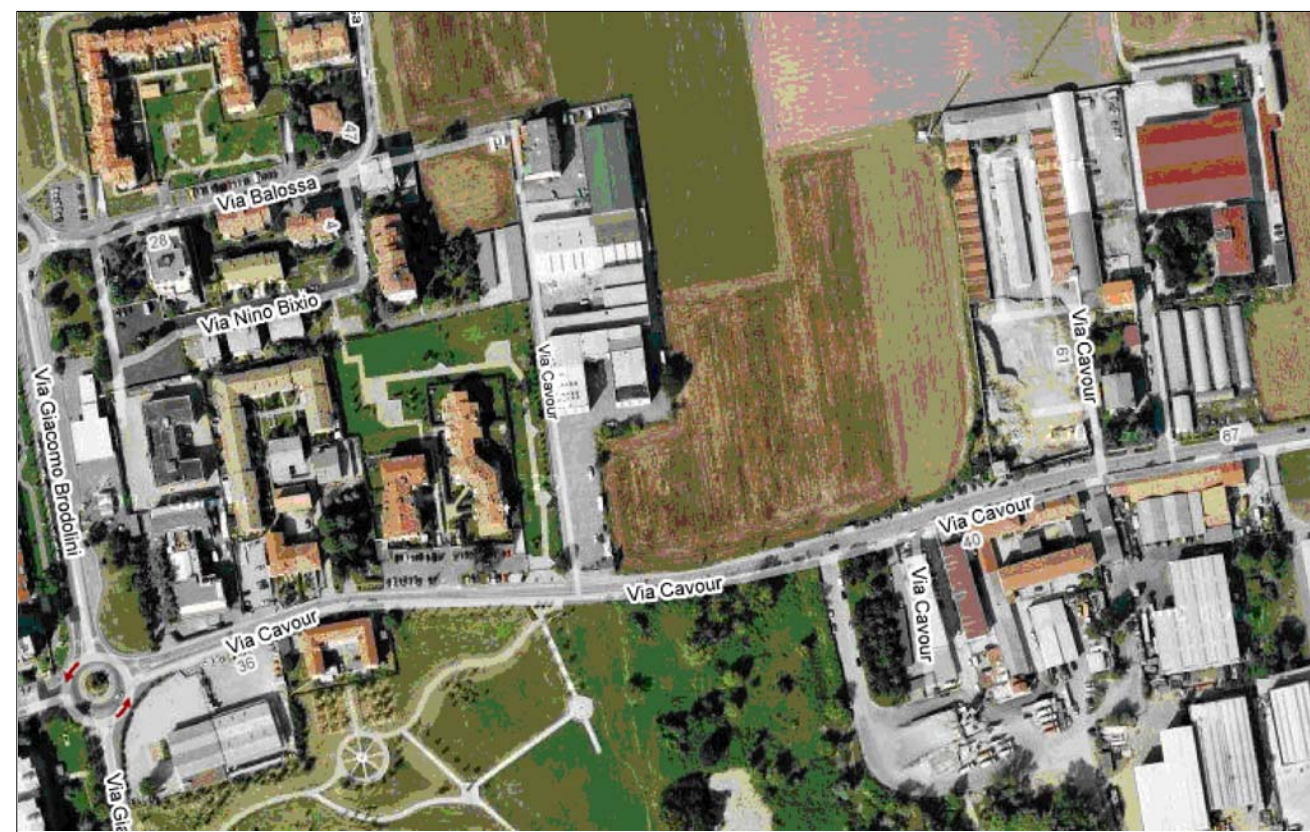

COMUNE di NOVATE MILANESE
P.I.I. Ambito speciale 10b1 + 10b2 di valorizzazione e riqualificazione urbana via Cavour
PROGETTO ESECUTIVO - Opere di riqualificazione del tracciato stradale di via Cavour

IL PROGETTISTA E D.L. (ESCLUSI C.A.) _____ LA PROPRIETA' _____

ARCH. VINCENZO BOLDI email: arch.boldi@ecallnet.it
 NOVATE MILANESE (MI) - VIA BARANZATE n. 72/74 Tel. 02/3560565 Fax 02/38205703

COMMITTENTE: **IMMOBILIARE NOVAELIT srl**
 con sede in NOVATE MILANESE, via Morandi n. 3

SCALA: 1:500
 DATA: 16/2013
 ASSORINMENTO: ASSORINMENTO

AVOLA N. **1**
PLANIMETRIA GENERALE di PROGETTO

A termini di legge si riferiscono la proprietà del presente disegno che non può essere riprodotto, copiato e comunicato a terzi senza nostra autorizzazione scritta.