


Particolare attraversamento PROTETTO SCALA 1/200

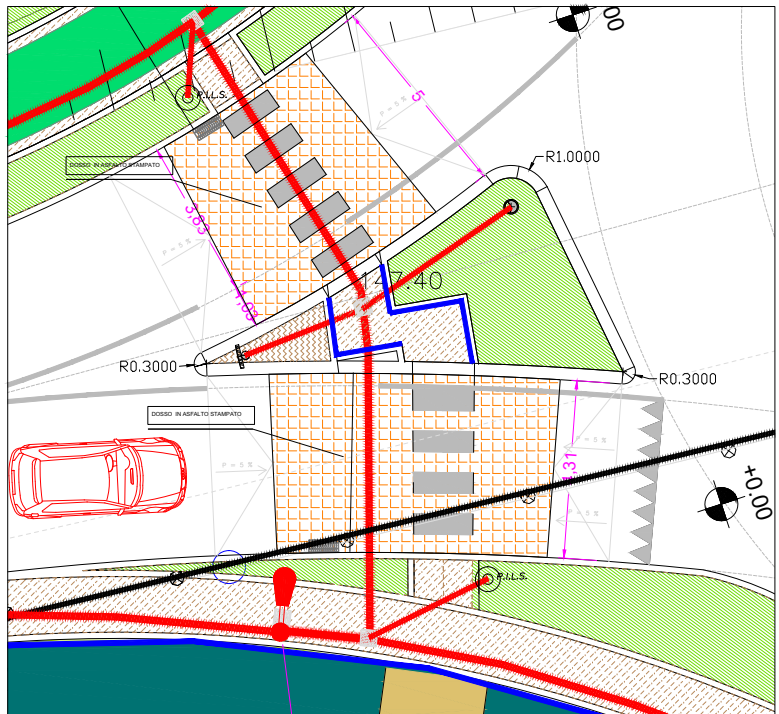

Particolare pista ciclabile SCALA 1/50



PLANIMETRIA DI PROGETTO SCALA 1/200

COMUNE di NOVATE MILANESE
 P.I.I. Ambito speciale 10b1 + 10b2 di valorizzazione
 e riqualificazione urbana via Cavour
**PROGETTO ESECUTIVO - Opere di riqualificazione
 del tracciato stradale di via Cavour**

IL PROGETTISTA E D.L.
 (ESCLUSI C.A.)

LA PROPRIETA'

ARCH. VINCENZO BOLDI email : arch.boldi@ecallnet.it NOVATE MILANESE (MI) - VIA BARANZATE n. 72/74 Tel. 02/3560565 Fax 02/38205703		TAVOLA N. 2
COMMITTENTE IMMOBILIARE NOVAELIT srl con sede in NOVATE MILANESE, via Morandi n. 3	SCALA 1:200 1:50	
	DATA 16/02/13	AGGIORNAMENTO
	AGGIORNAMENTO	AGGIORNAMENTO
A termini di legge si rivendiamo la proprietà del presente disegno che non può essere riprodotto, copiato e comunicato a terzi senza nostra autorizzazione scritta.		
PARTICOLARE INTERSEZIONE e PISTA CICLABILE		