

**COMUNE di NOVATE MILANESE**  
**P.I.I. Ambito speciale 10b1 + 10b2 di valorizzazione e riqualificazione urbana via Cavour**  
**PROGETTO ESECUTIVO - Opere di riqualificazione del tracciato stradale di via Cavour**



IL PROGETTISTA E D.L. ( ESCLUSI C.A. )

LA PROPRIETA'

**REALIZZAZIONE DI NUOVO IMPIANTO DI ILLUMINAZIONE PUBBLICA:**

- 1) CLASSIFICAZIONE STRADA COMUNALE AI SENSI L.R. 17/2000 (P.I.C.): F - EXTRAURBANA LOCALE -
- 2) INDICE CATEGORIA ILLUMINOTECNICA 4
- 3) LUMINANZA MINIMA MANTENUTA 1 cd/mq.
- 4) UNIFORMITA' 40/50

N.B. SULLA ROTONDA L'INDICE VA' AUMENTATO DI UNA CLASSE E ELEVATO A 1,5 cd/mq.

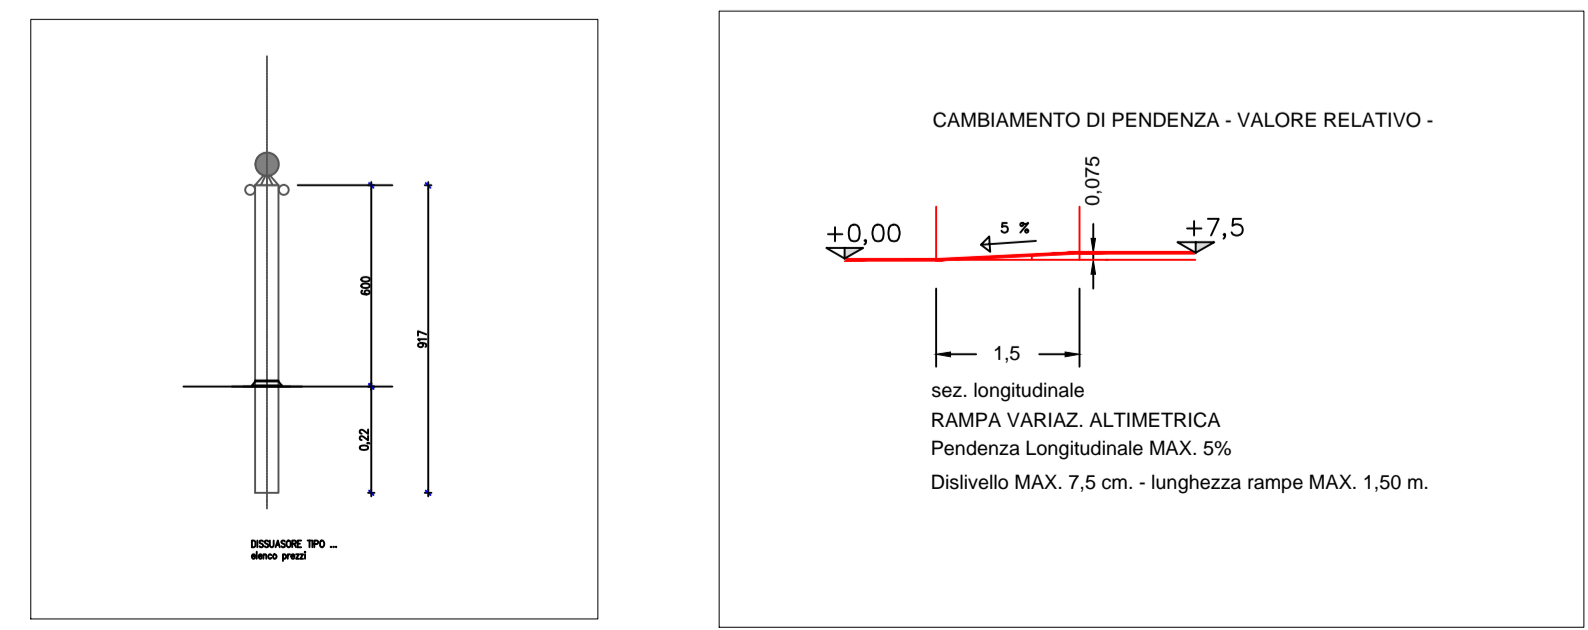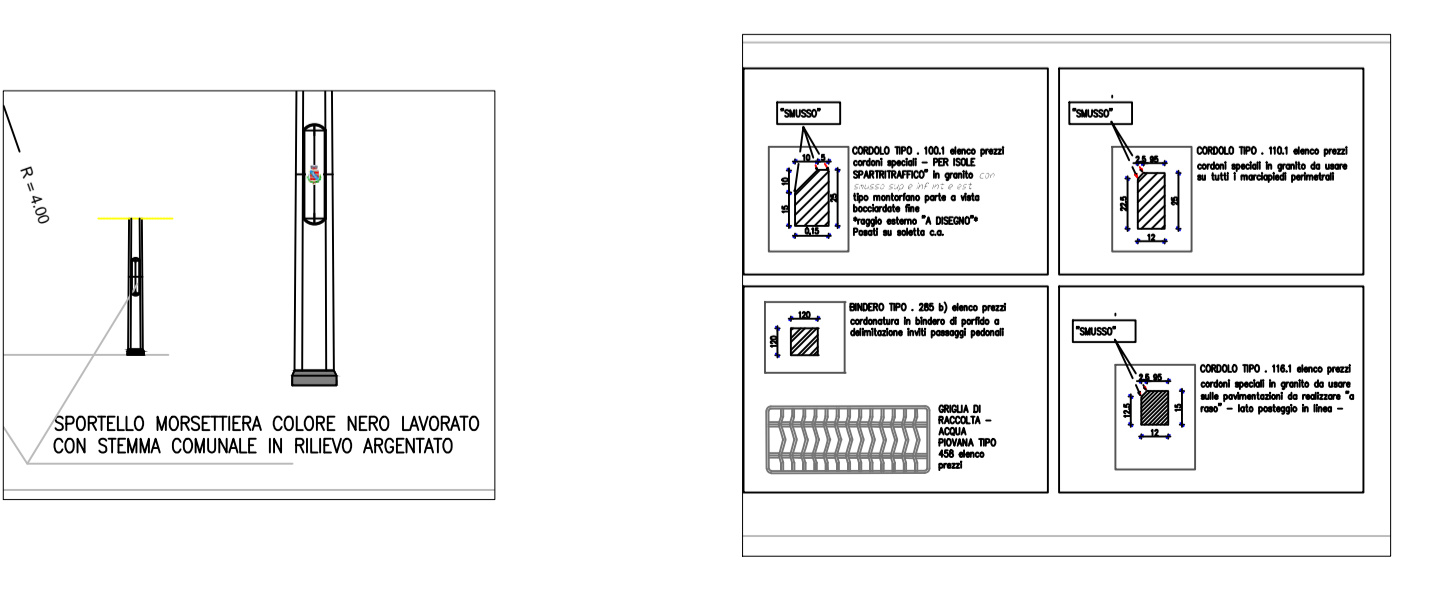

<b>ARCH. VINCENZO BOLDI</b> email : arch.boldi@tiscalinet.it		TAVOLA N.
NOVATE MILANESE (MI) - VIA BARANZATE n. 72/74 Tel. 02/3560565 Fax 02/38205703		<b>5</b>
COMMITTENTE	SCALA 1:50	AGGIORNAMENTO
<b>IMMOBILIARE NOVAELIT srl</b>	DATA 10/2013	AGGIORNAMENTO
con sede in NOVATE MILANESE, via Morandi n. 3	SEZIONI e PARTICOLARI COSTRUTTIVI	
A termini di legge ci riserviamo la proprietà del presente disegno che non può essere riprodotto, copiato e comunicato a terzi senza nostra autorizzazione scritta.		