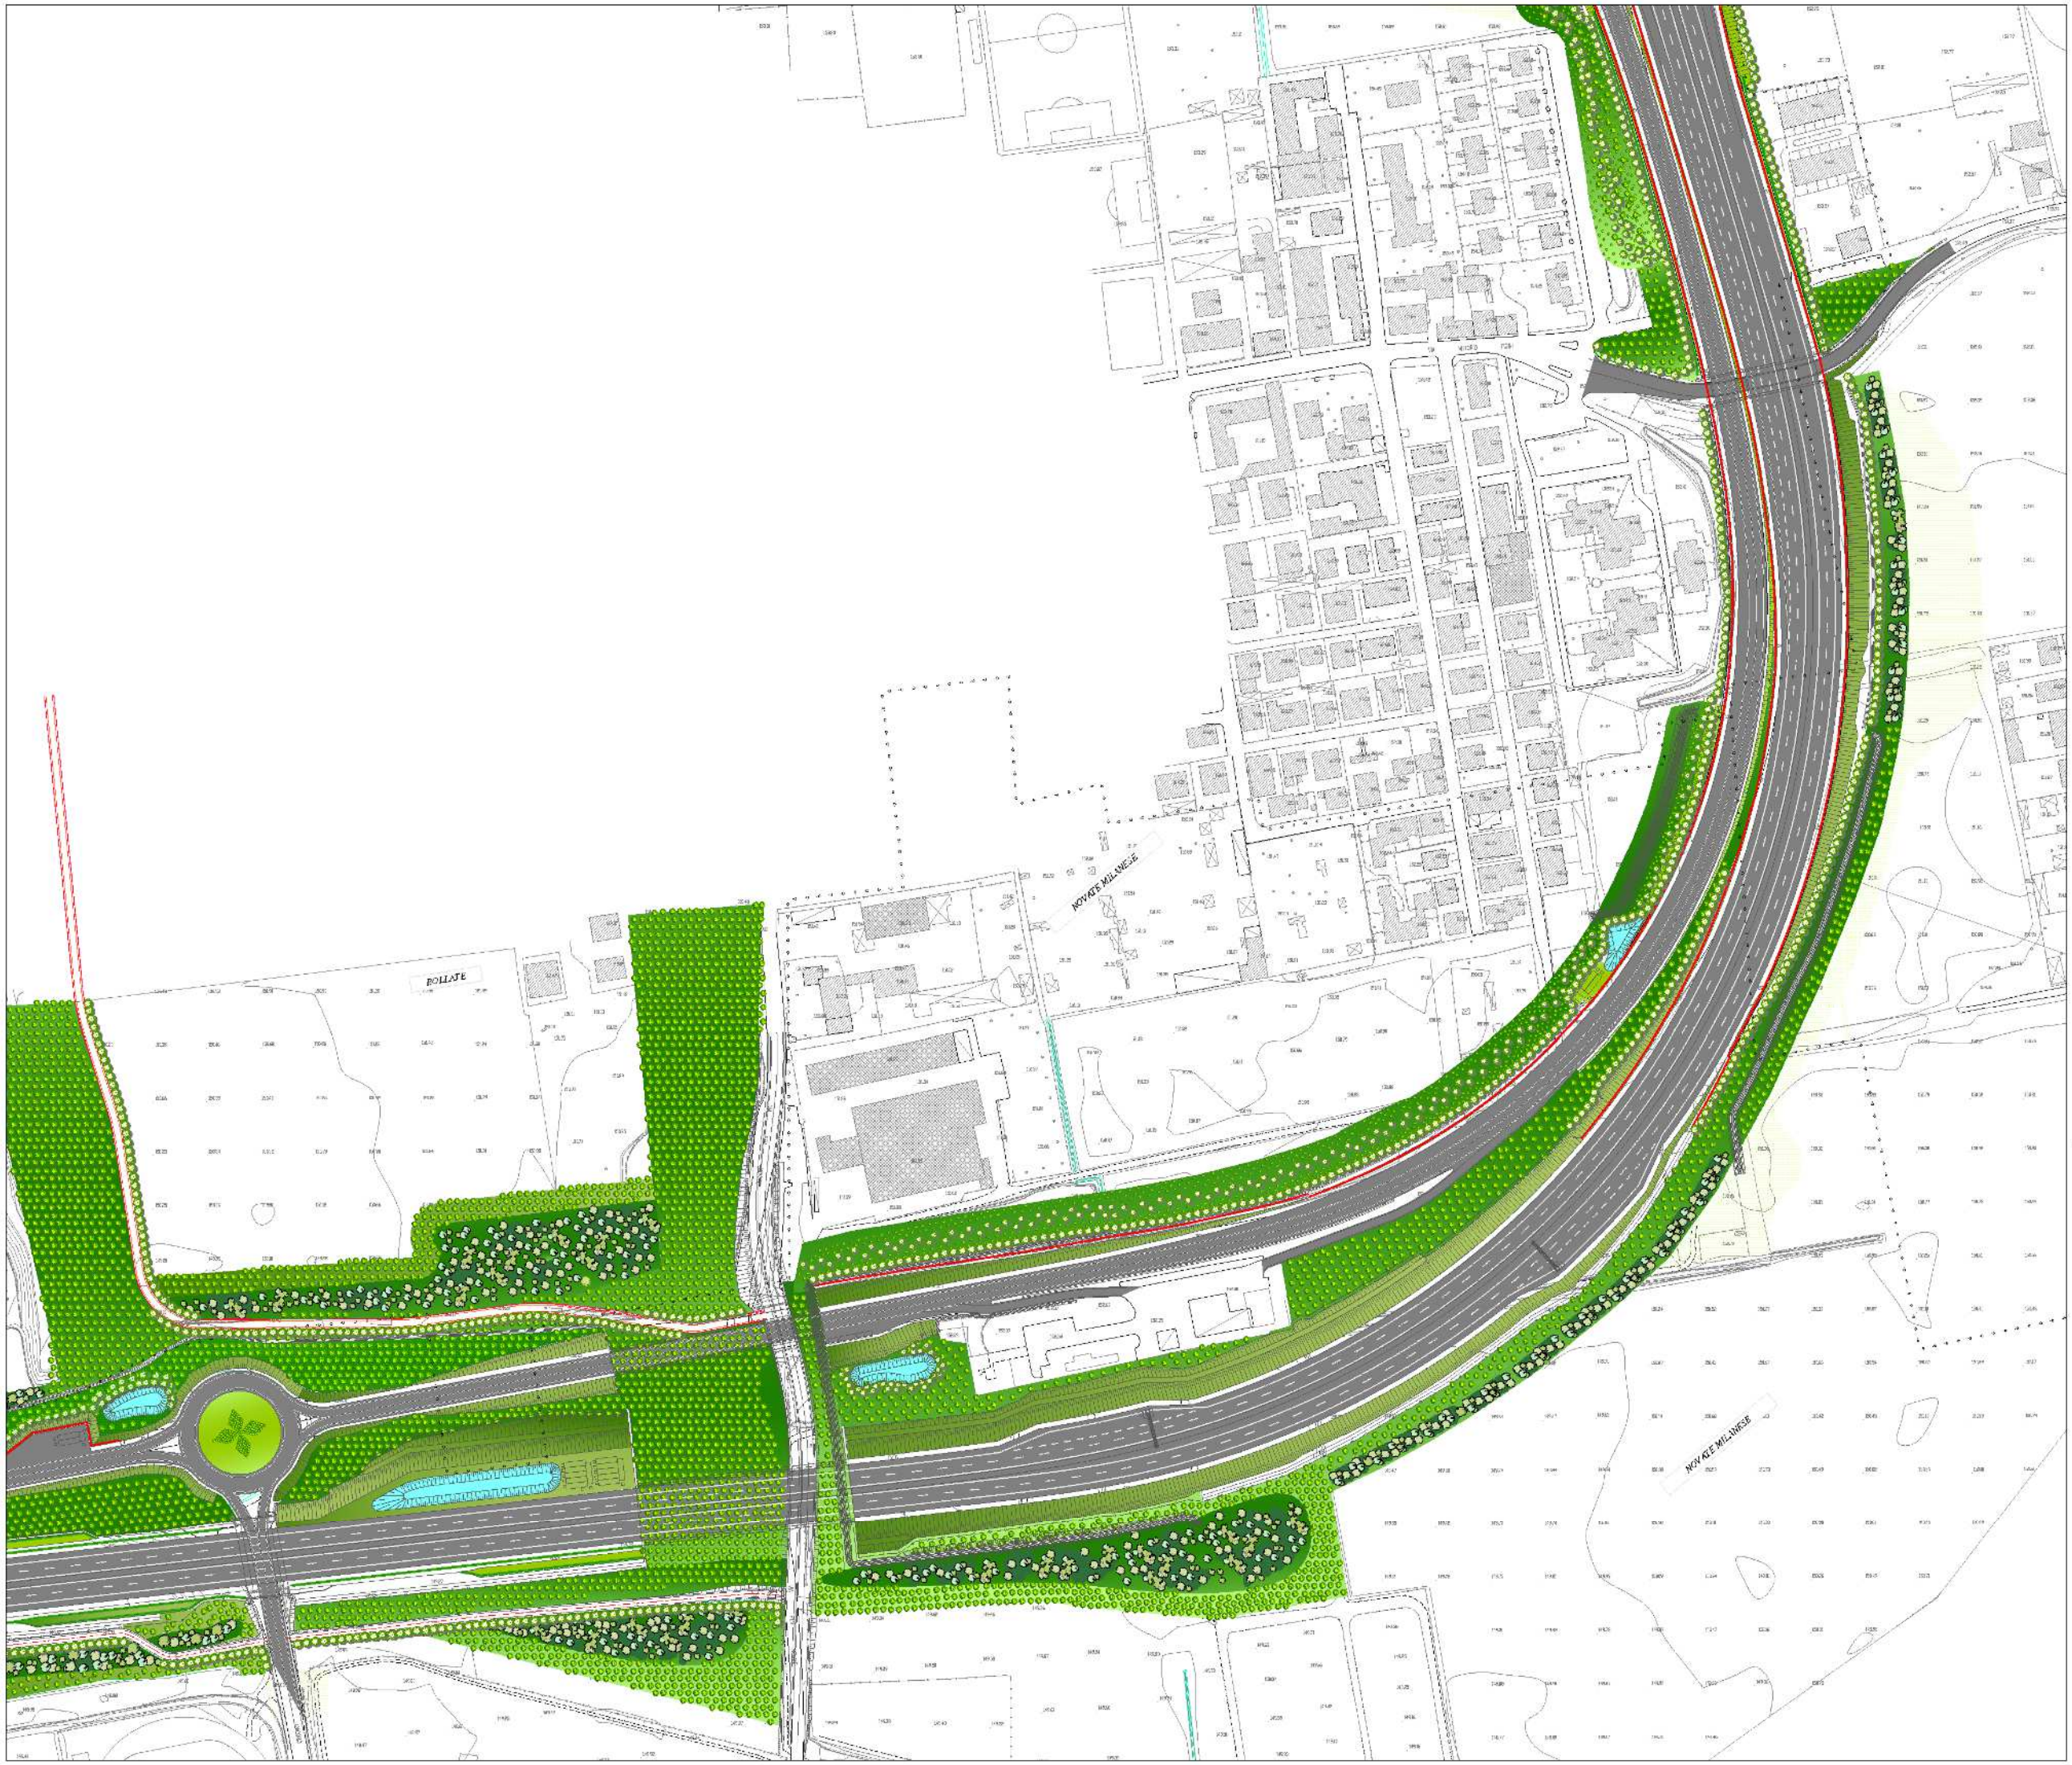

MINISTERO DELLE INFRASTRUTTURE E DEI TRASPORTI

Provveditorato Interregionale alle Opere Pubbliche Lombardia e Liguria

Riqualifica con caratteristiche autostradali della SP46 RHO-MONZA, del termine della tangenziale Nord di Milano (galleria artificiale) al ponte sulla linea ferroviaria Milano-Varese (compreso), corrispondenti alle tratte 1 e 2 del "Progetto preliminare della viabilita' di adduzione al sistema autostradale esistente A8/A52 RHO-MONZA"

CIG 0573530BEA CUP D51B08000460005

milanoserravalle milanotangenziali

PROGETTO ESECUTIVO

IMPRESA: A.T.I. CLF (Mandataria) COLLINI LAVORI S.p.A. (Mandante) ICG VIA CURACO, 910 - MILANO (Mandante)

PROGETTISTA: COSTRUENDA A.T.I. PROGIN (Mandataria) Maneras-Tifs (Mandante)

LA CONCEDENTE: Ministero delle Infrastrutture e dei Trasporti

LA CONCESSIONARIA: milanoserravalle milanotangenziali

ELABORATO

INTERVENTI DI INSERIMENTO PAESISTICO E AMBIENTALE

PROGETTAZIONE DEGLI INTERVENTI DI INSERIMENTO PAESISTICO-AMBIENTALE

RIPRISTINO E COMPENSAZIONE

Planimetria di dettaglio - Tav. 5 di 6

CODICE PROGETTO: 5017

CODICE ELABORATO:

ANNO	AMBITO	OPERA	ELABORATO	PROGRESSIVO	REV.
P00	AMB	IA00	PP	05	C

CODICE TIPO: XXXXXXXXXXX

SCALA: 1:1000

REV.	DESCRIZIONE	DATA	REDATTO	VERIFICATO	APPROVATO
A	EMISSIONE PER CONSEGNA	Settembre 2011	C. Trimaldi	L. Infante	S. Fagnoni
B	EMISSIONE PER OTTEMPERANZA PRESCRIZIONI	Novembre 2013	F. Petrelli	R. Fiocchio	A. Grimaldi
C	EMISSIONE PER REVISIONE INTERNA	Novembre 2013	F. Petrelli	R. Fiocchio	A. Grimaldi
D					