


PIANO interrato-POSTI AUTO
PIAZZA DELLA PACE

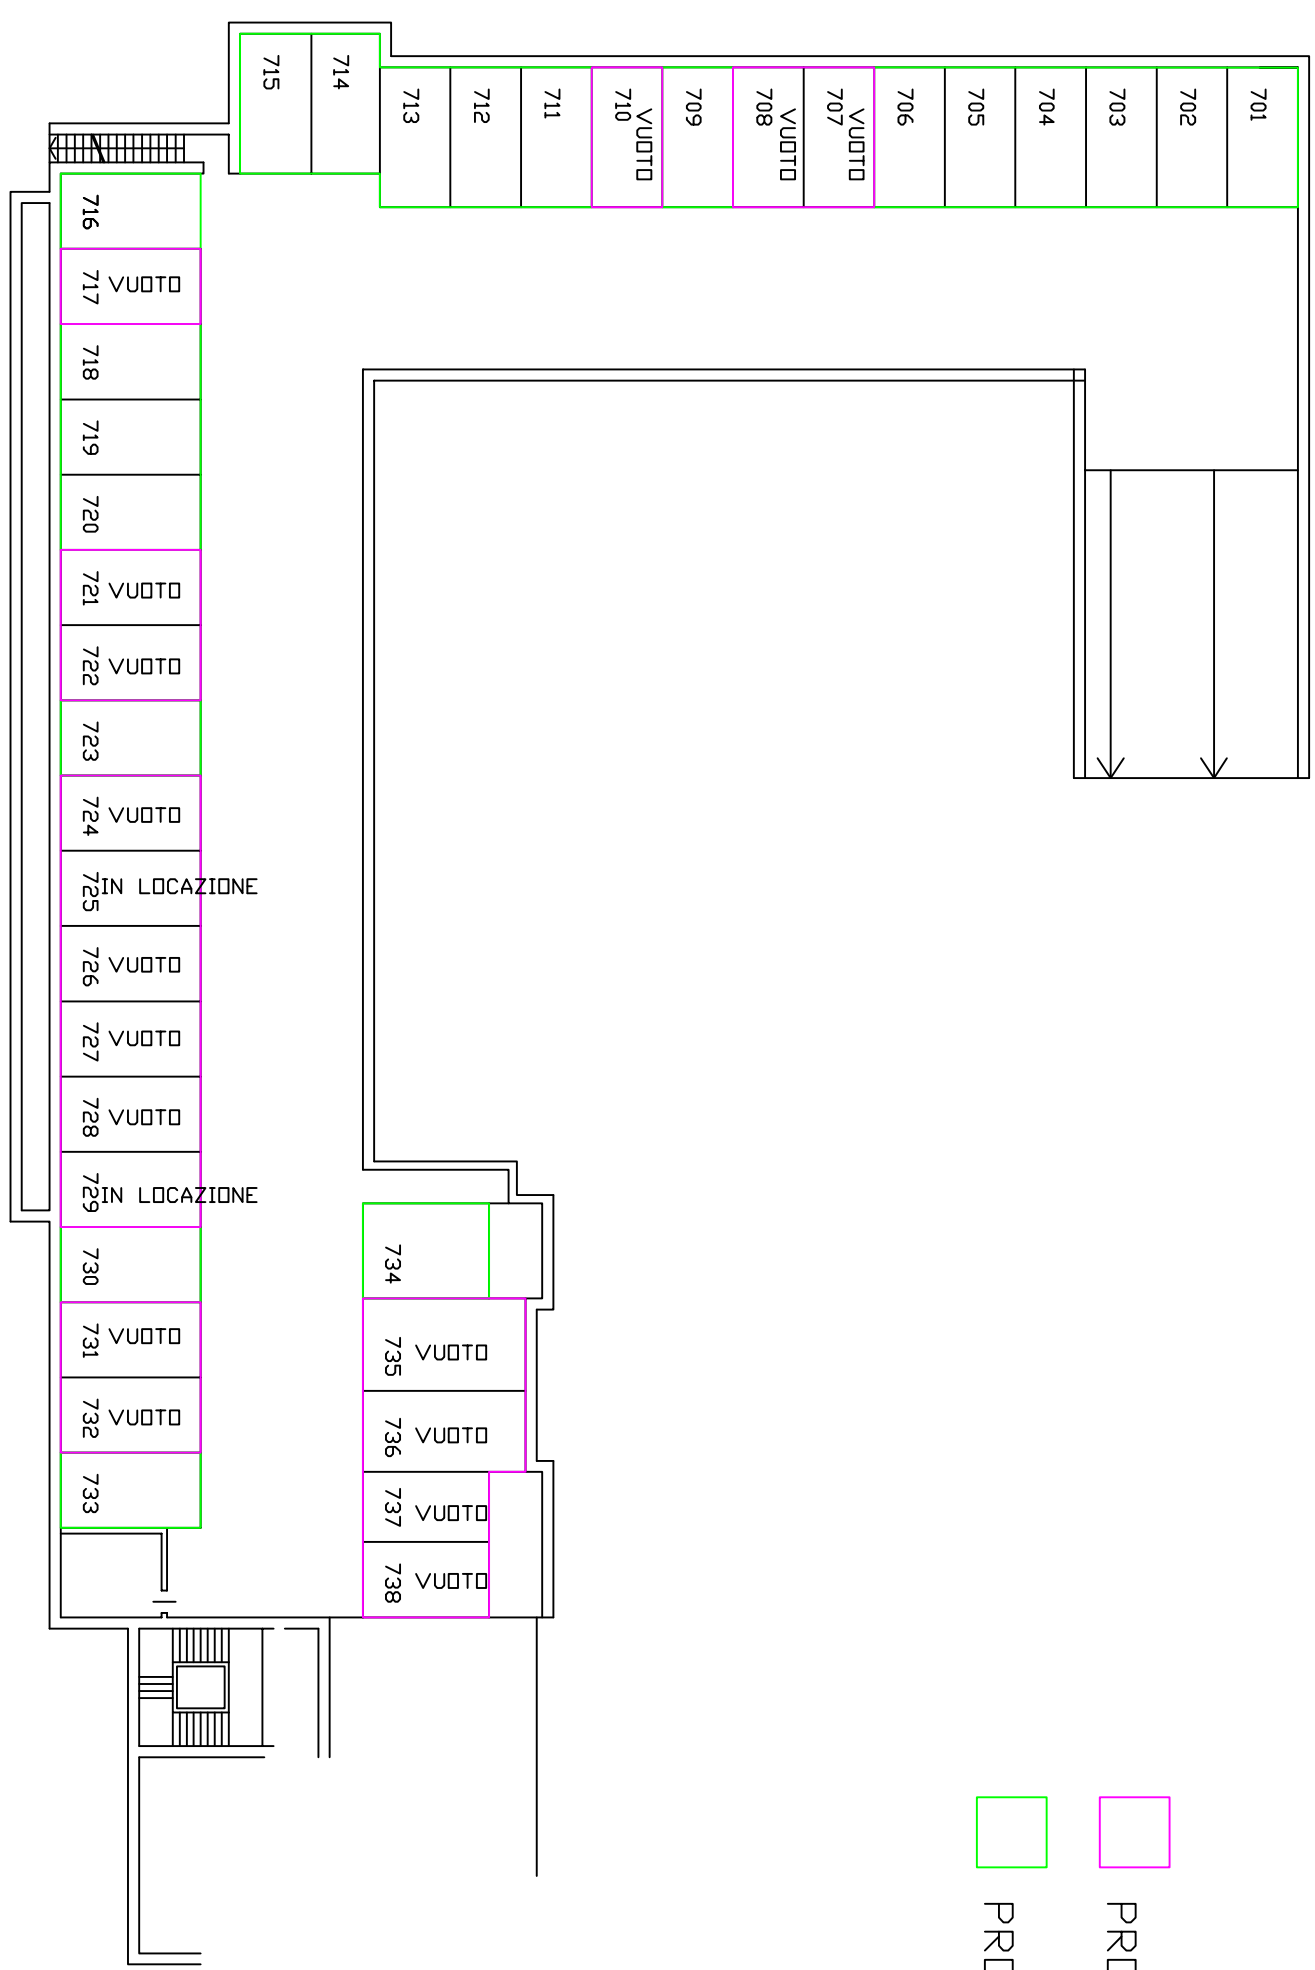

- PROPR. AMMINISTRAZIONE COMUNALE
- PROPR. PRIVATA